


# T1 | FRAÇÃO 03 | PISO 0 | BLOCO NASCENTE

Área Bruta Privativa - 75.90 m²  
Gross Private Area


Lugares de Estacionamento - 1 lug.  
Parking spaces

Área Bruta Exterior - 66.60 m²  
Gross Exterior Area

Arrecadação - 1 und.  
Storage

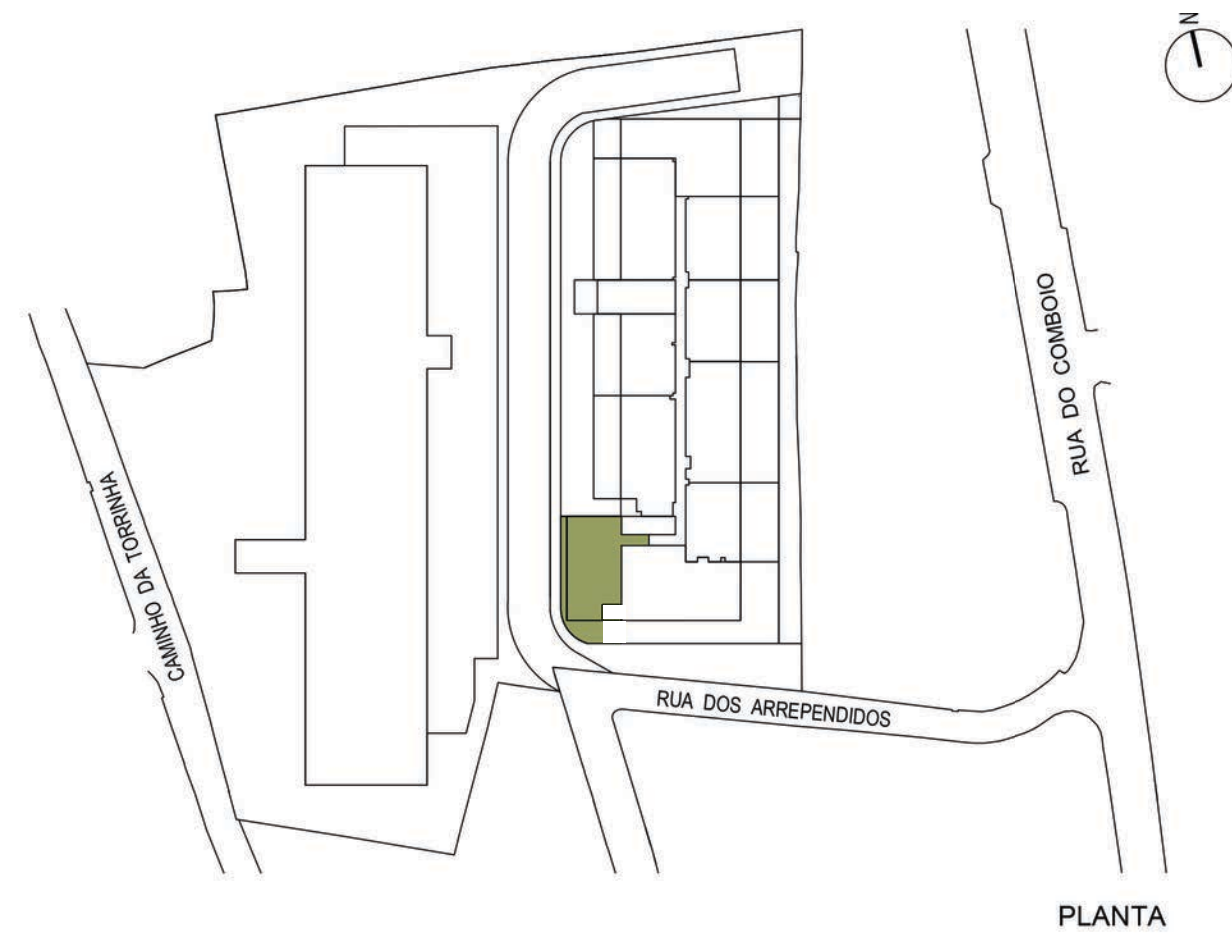

PLANTA

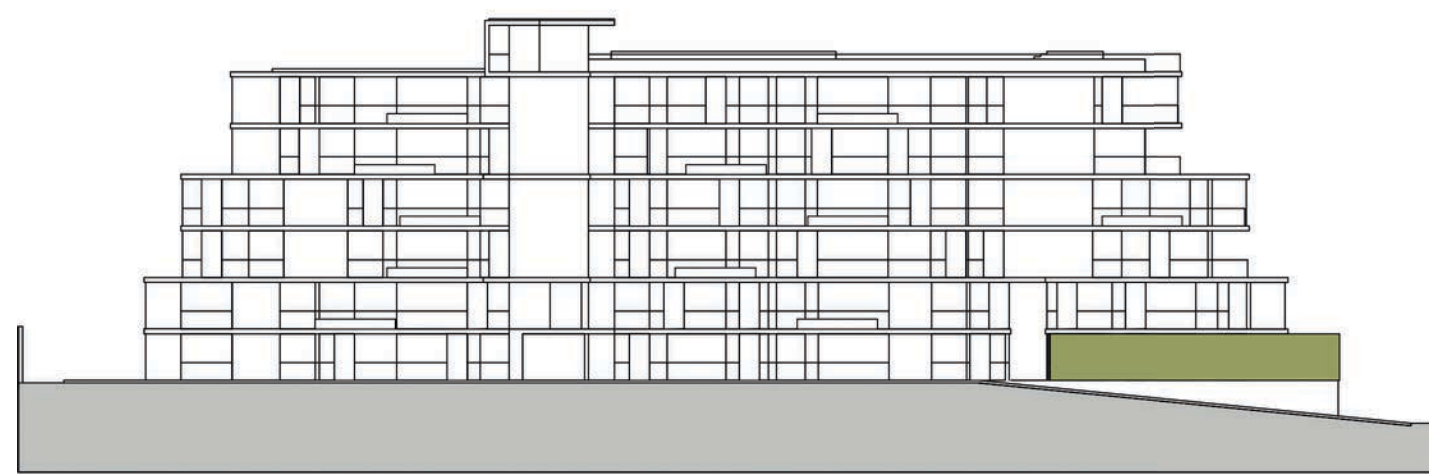

BLOCO NASCENTE - ALÇADO POENTE

Esta informação é meramente indicativa e poderá, por motivos técnicos, comerciais e legais, ser sujeita a acções sem aviso prévio, pelo que não tem carácter contratual. O mobiliário e artigos de decoração representados não se incluem no produto final a comercializar.

This information is purely indicative and may be changed without prior notice for technical, commercial reasons, and therefore contractually non-binding. The furniture and decorative items represented not included in the final product to be sold.

Promotor & Comercialização  
Developer & Sales



Construtor  
Contractor



Arquiteto  
Architect



- 1 Hall Entrada - 3.60m²  
Hall
- 5 Cozinha - 8.50m²  
Kitchen
- 9 Varanda - 31.20m²  
Balcony

- 2 Distribuição - 4.00m²  
Distribution
- 6 Sala de estar /jantar - 23.20m²  
Living / Dining room
- 10 Zona técnica - 5.10m²  
Technical Zone

- 3 I.S Social - 2.00m²  
W.C
- 7 MasterSuite - 13.90m²  
Mastersuite
- 11 Jardim - 28.10m²  
Garden

- 4 Lavandaria - 2.20m²  
Laundry
- 8 I.S MasterSuite - 4.10m²  
Master Bathroom